

Sideboard für
Saaltechnik;
Leinwand in Decke

DJ

Position Beamer

Tischgrößen
Rund 2,1 m \varnothing
Oval 2,1 m x 1,0 m

140 Personen

Geschenketisch


Tischplanhalter

Eingang

Buffet


Service

Tee und Kaffee

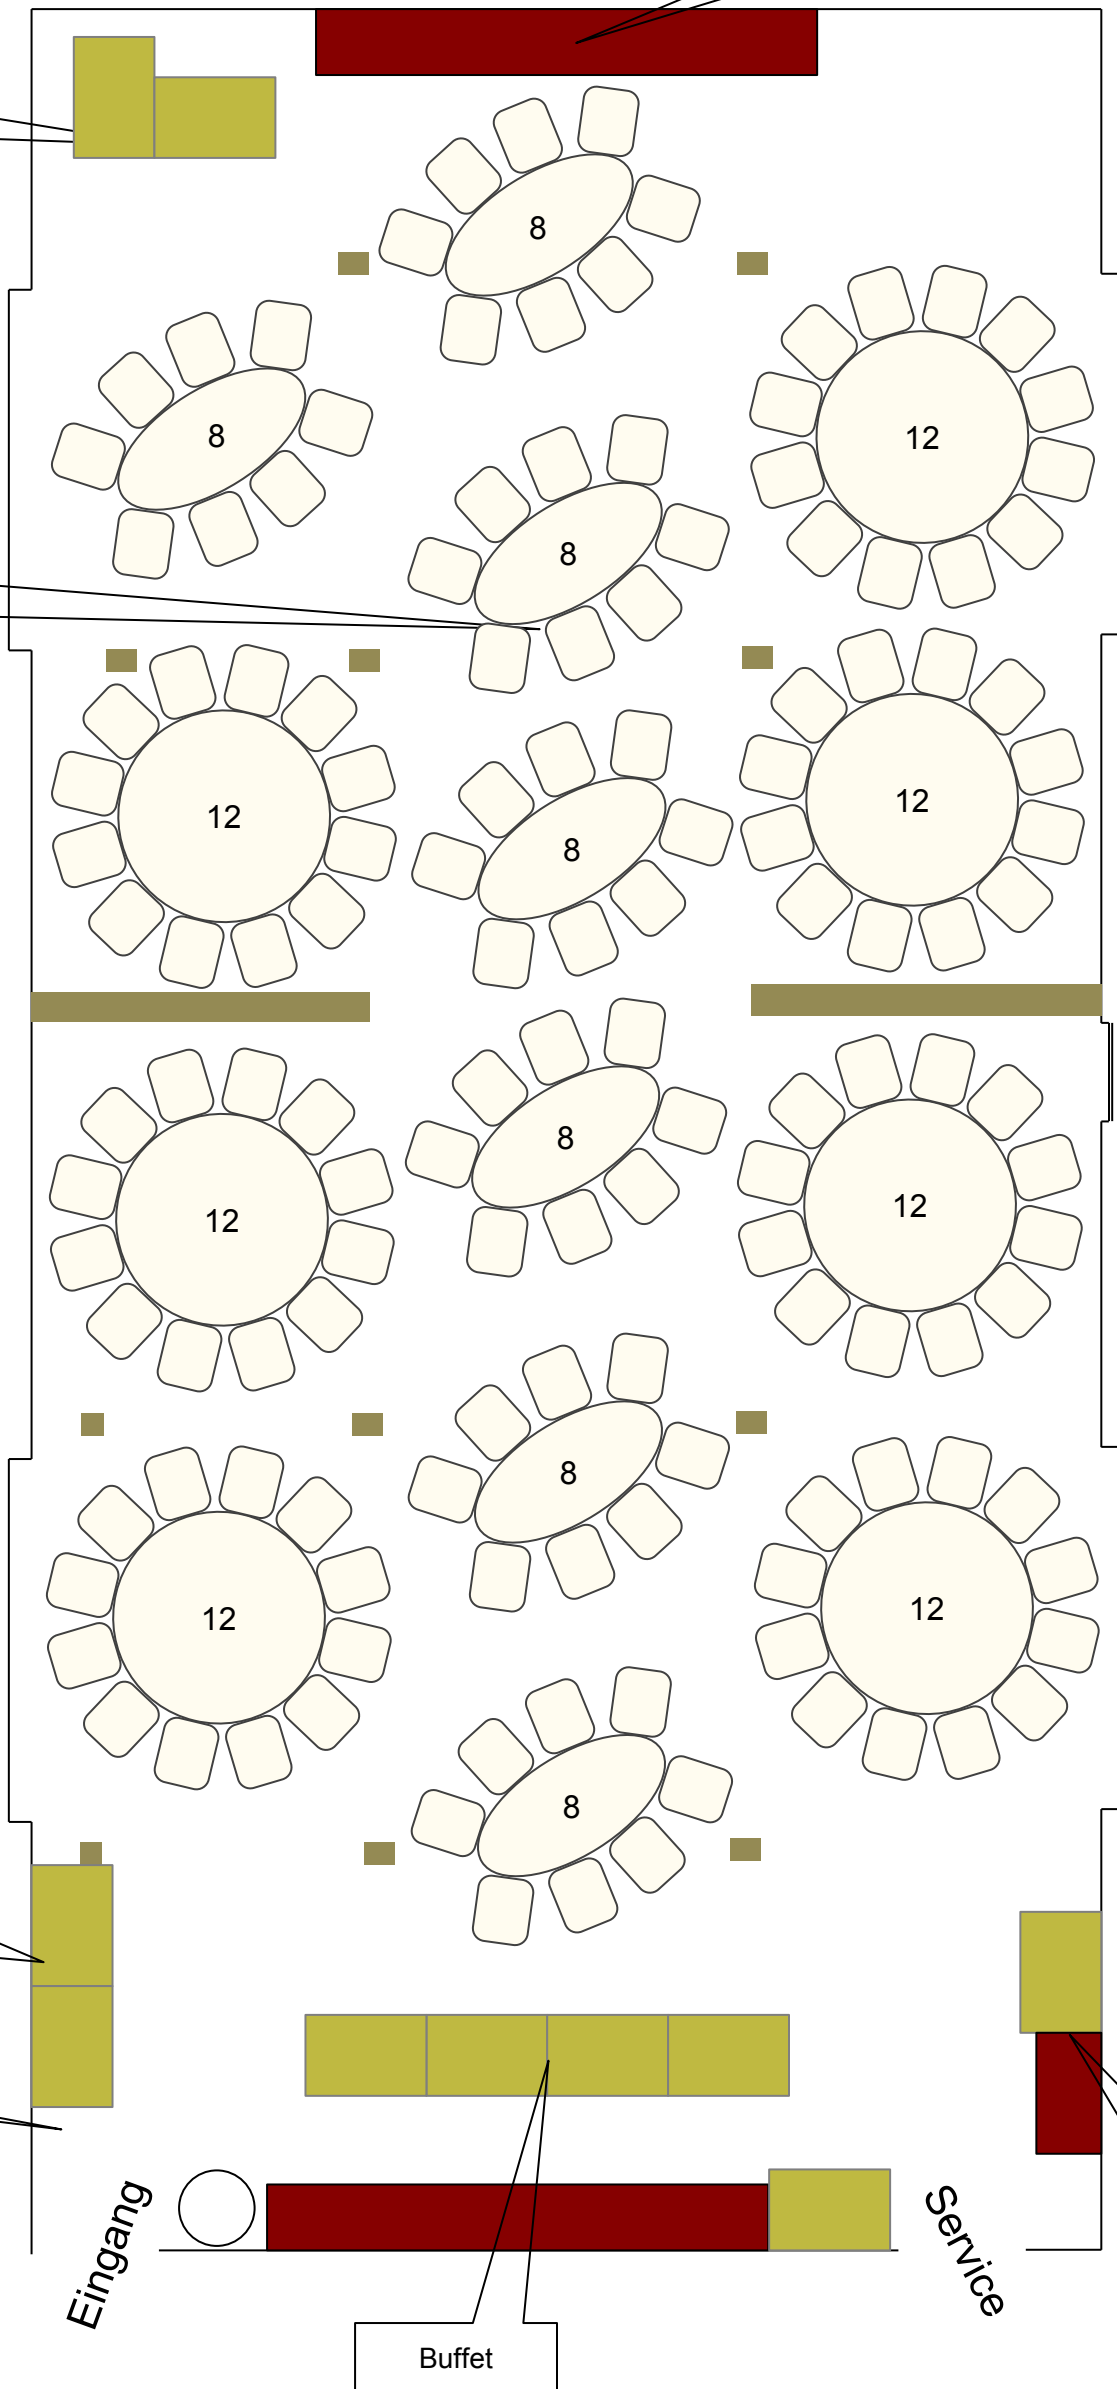


Raumgröße ca.

L: 22,20 m
 B: 10,60 m
 H: 3,00 m

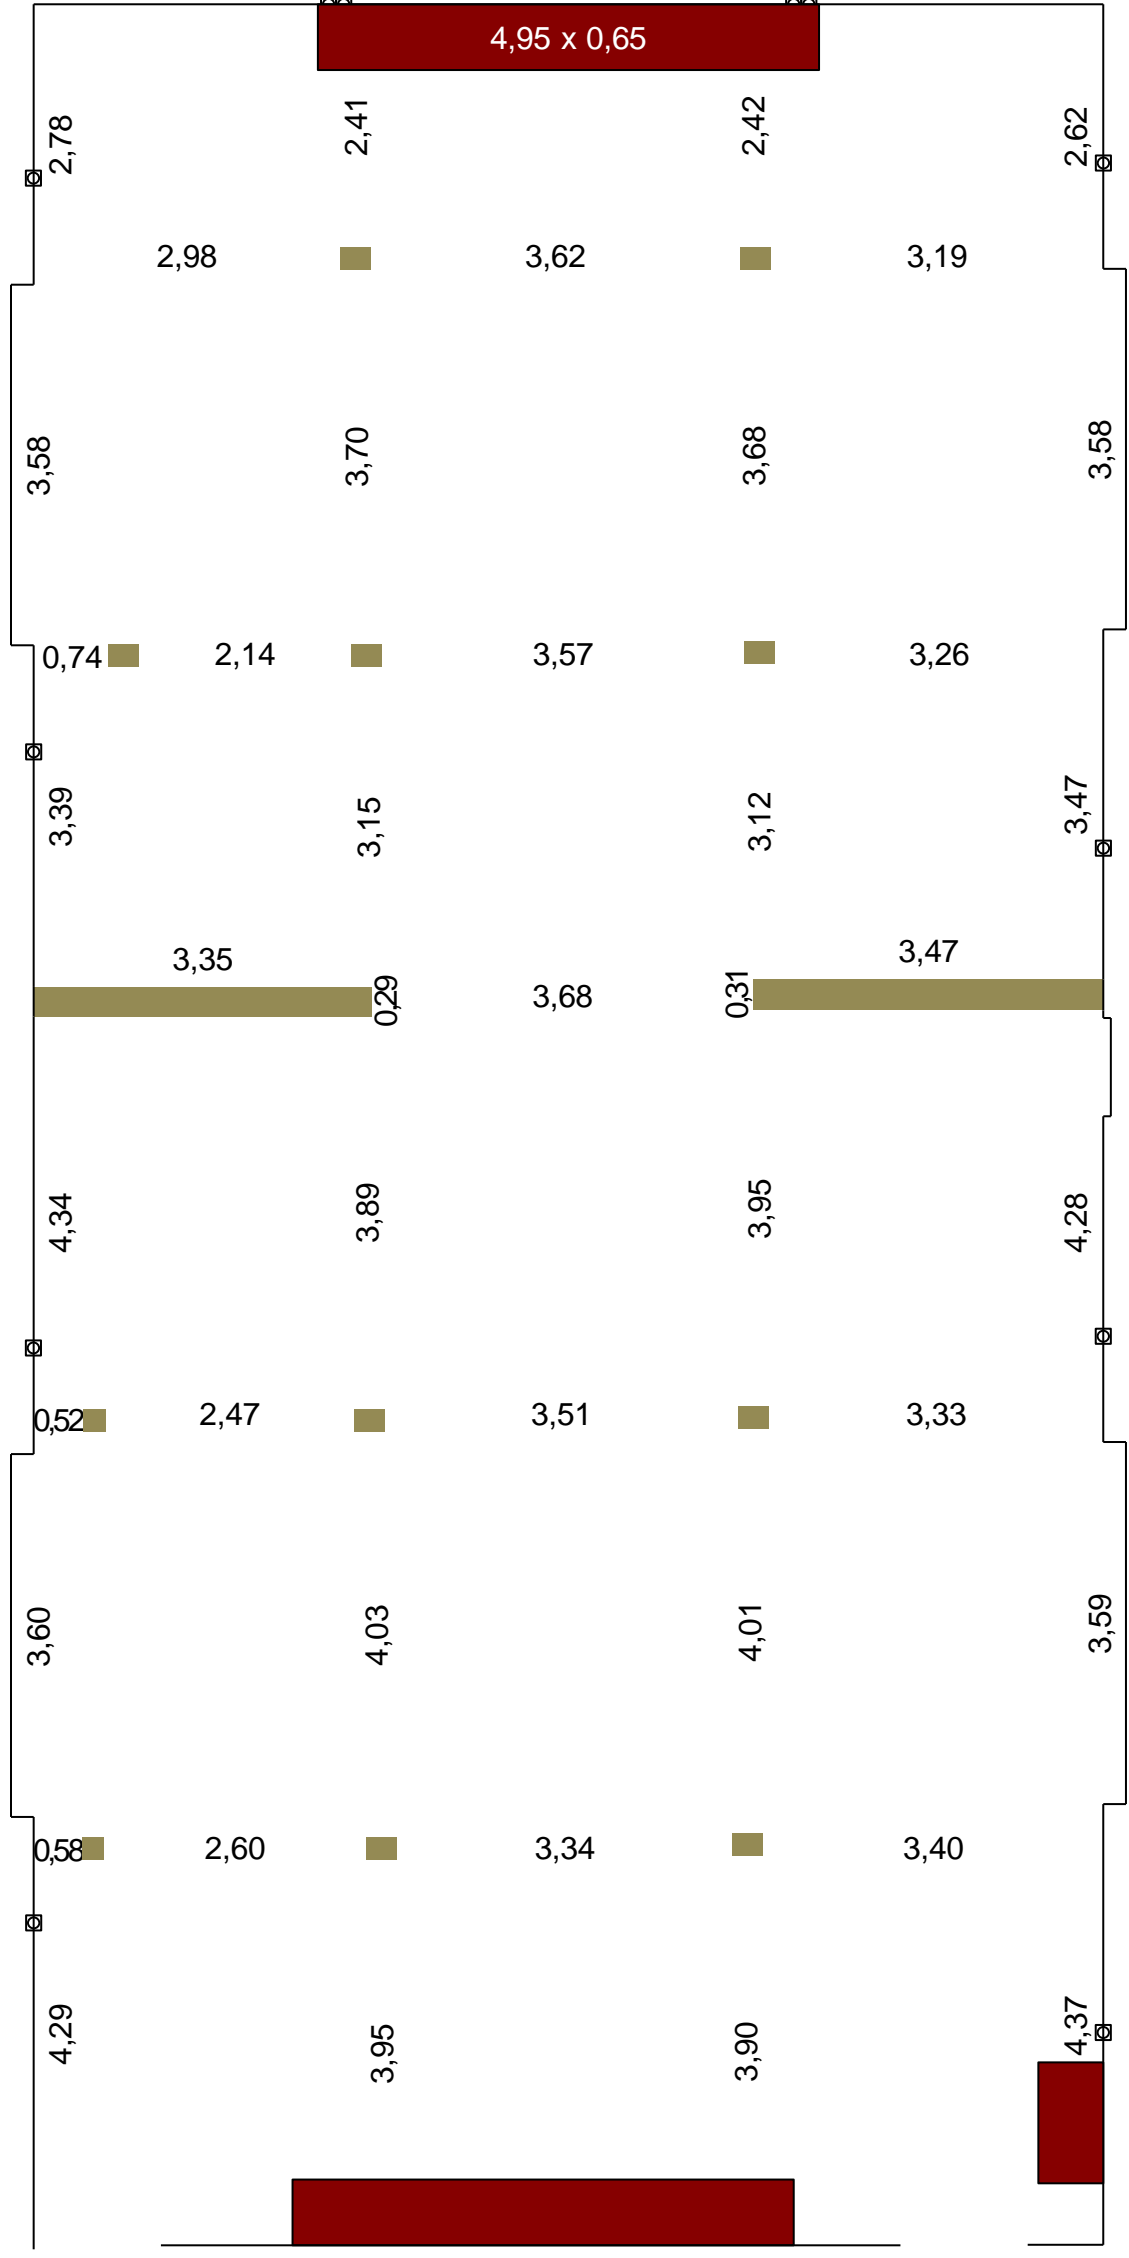

Terrasse
Einzeltische
96 Pax

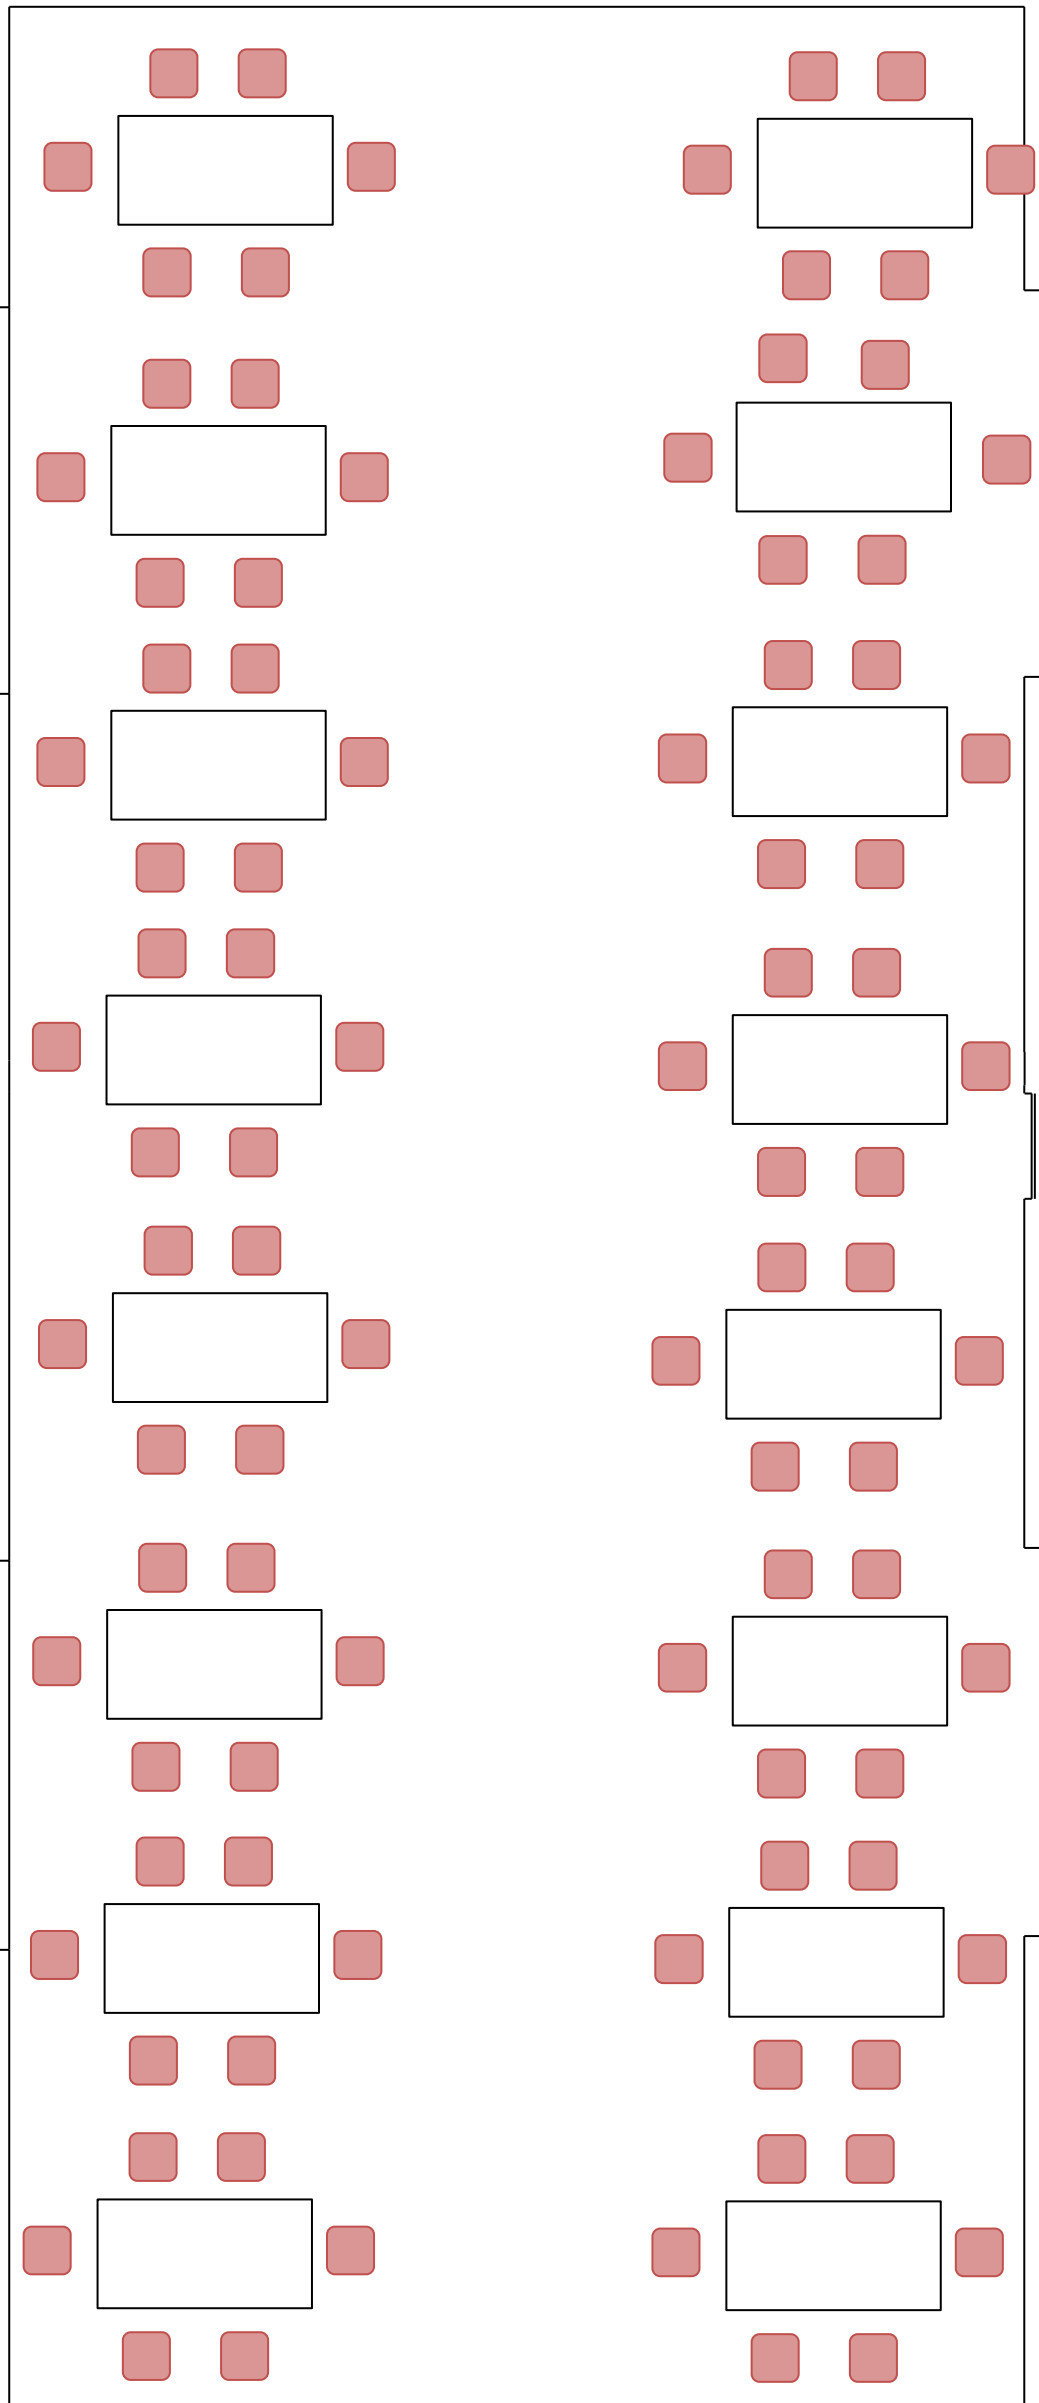

Tischmaße:
120x80cm